



Begane grond (1:50)

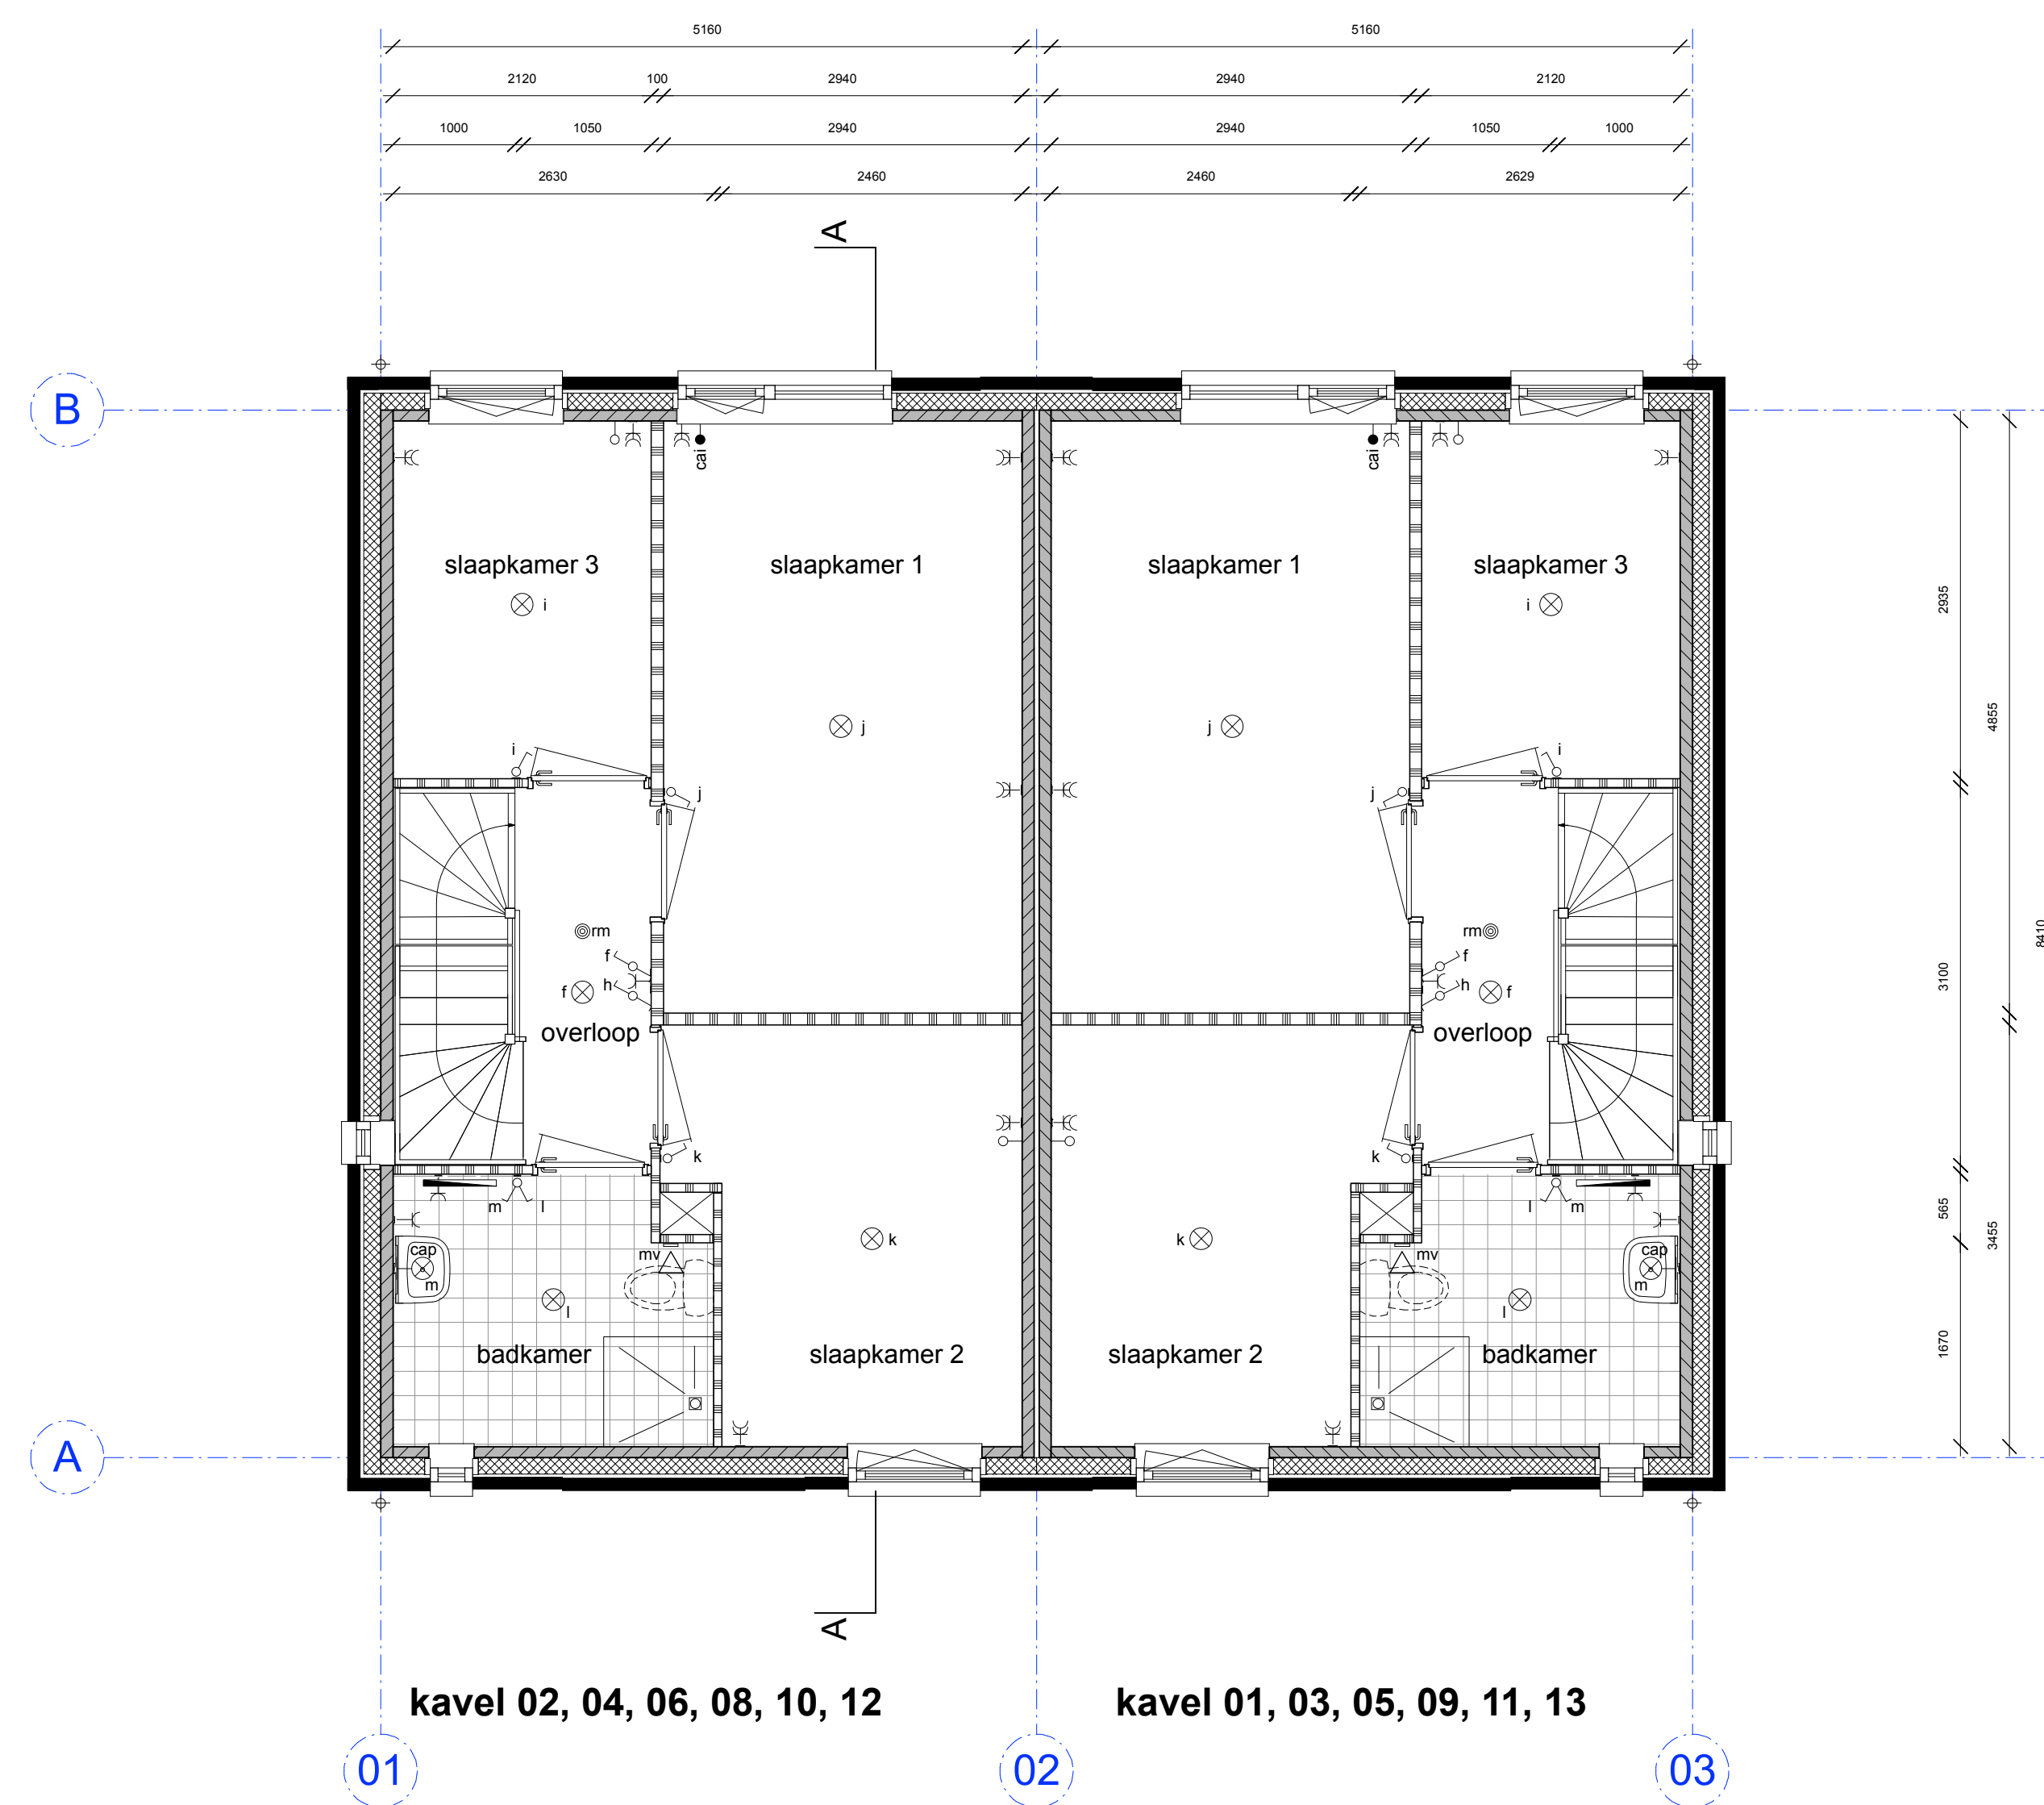

- RENVOOI**
- loze leiding
  - bedrade leiding
  - enkele wandcontactdoos met randaarde
  - dubbele wandcontactdoos met randaarde
  - enkeelpolige schakelaar
  - dubbeelpolige schakelaar
  - wisselschakelaar
  - 3-standen schakelaar
  - plafondlichtpunt
  - wandlichtpunt
  - beldrukker
  - deurbel
  - rookmelder
  - mechanische ventilatie afzuiging
  - centraal aardpunt
  - centrale verwarming
  - hemelwaterafvoer
  - hoofdstad
  - soort leiding
  - Mechanische ventilatie unit
  - thermostaat
  - verdelers vloerverwarming
  - opstelplaats wasmachine
  - perceelgrens
  - gevelinvalwerk + isolatie
  - prefab betonwand
  - lichte scheidingwand
  - aansluit gevelinvalwerk
  - erfafscheiding t.b.v. overbrugging hoogteverschil. Invulling nader te bepalen
- maatvoering op deze tekening heeft betrekking op de bouwkundige wanden

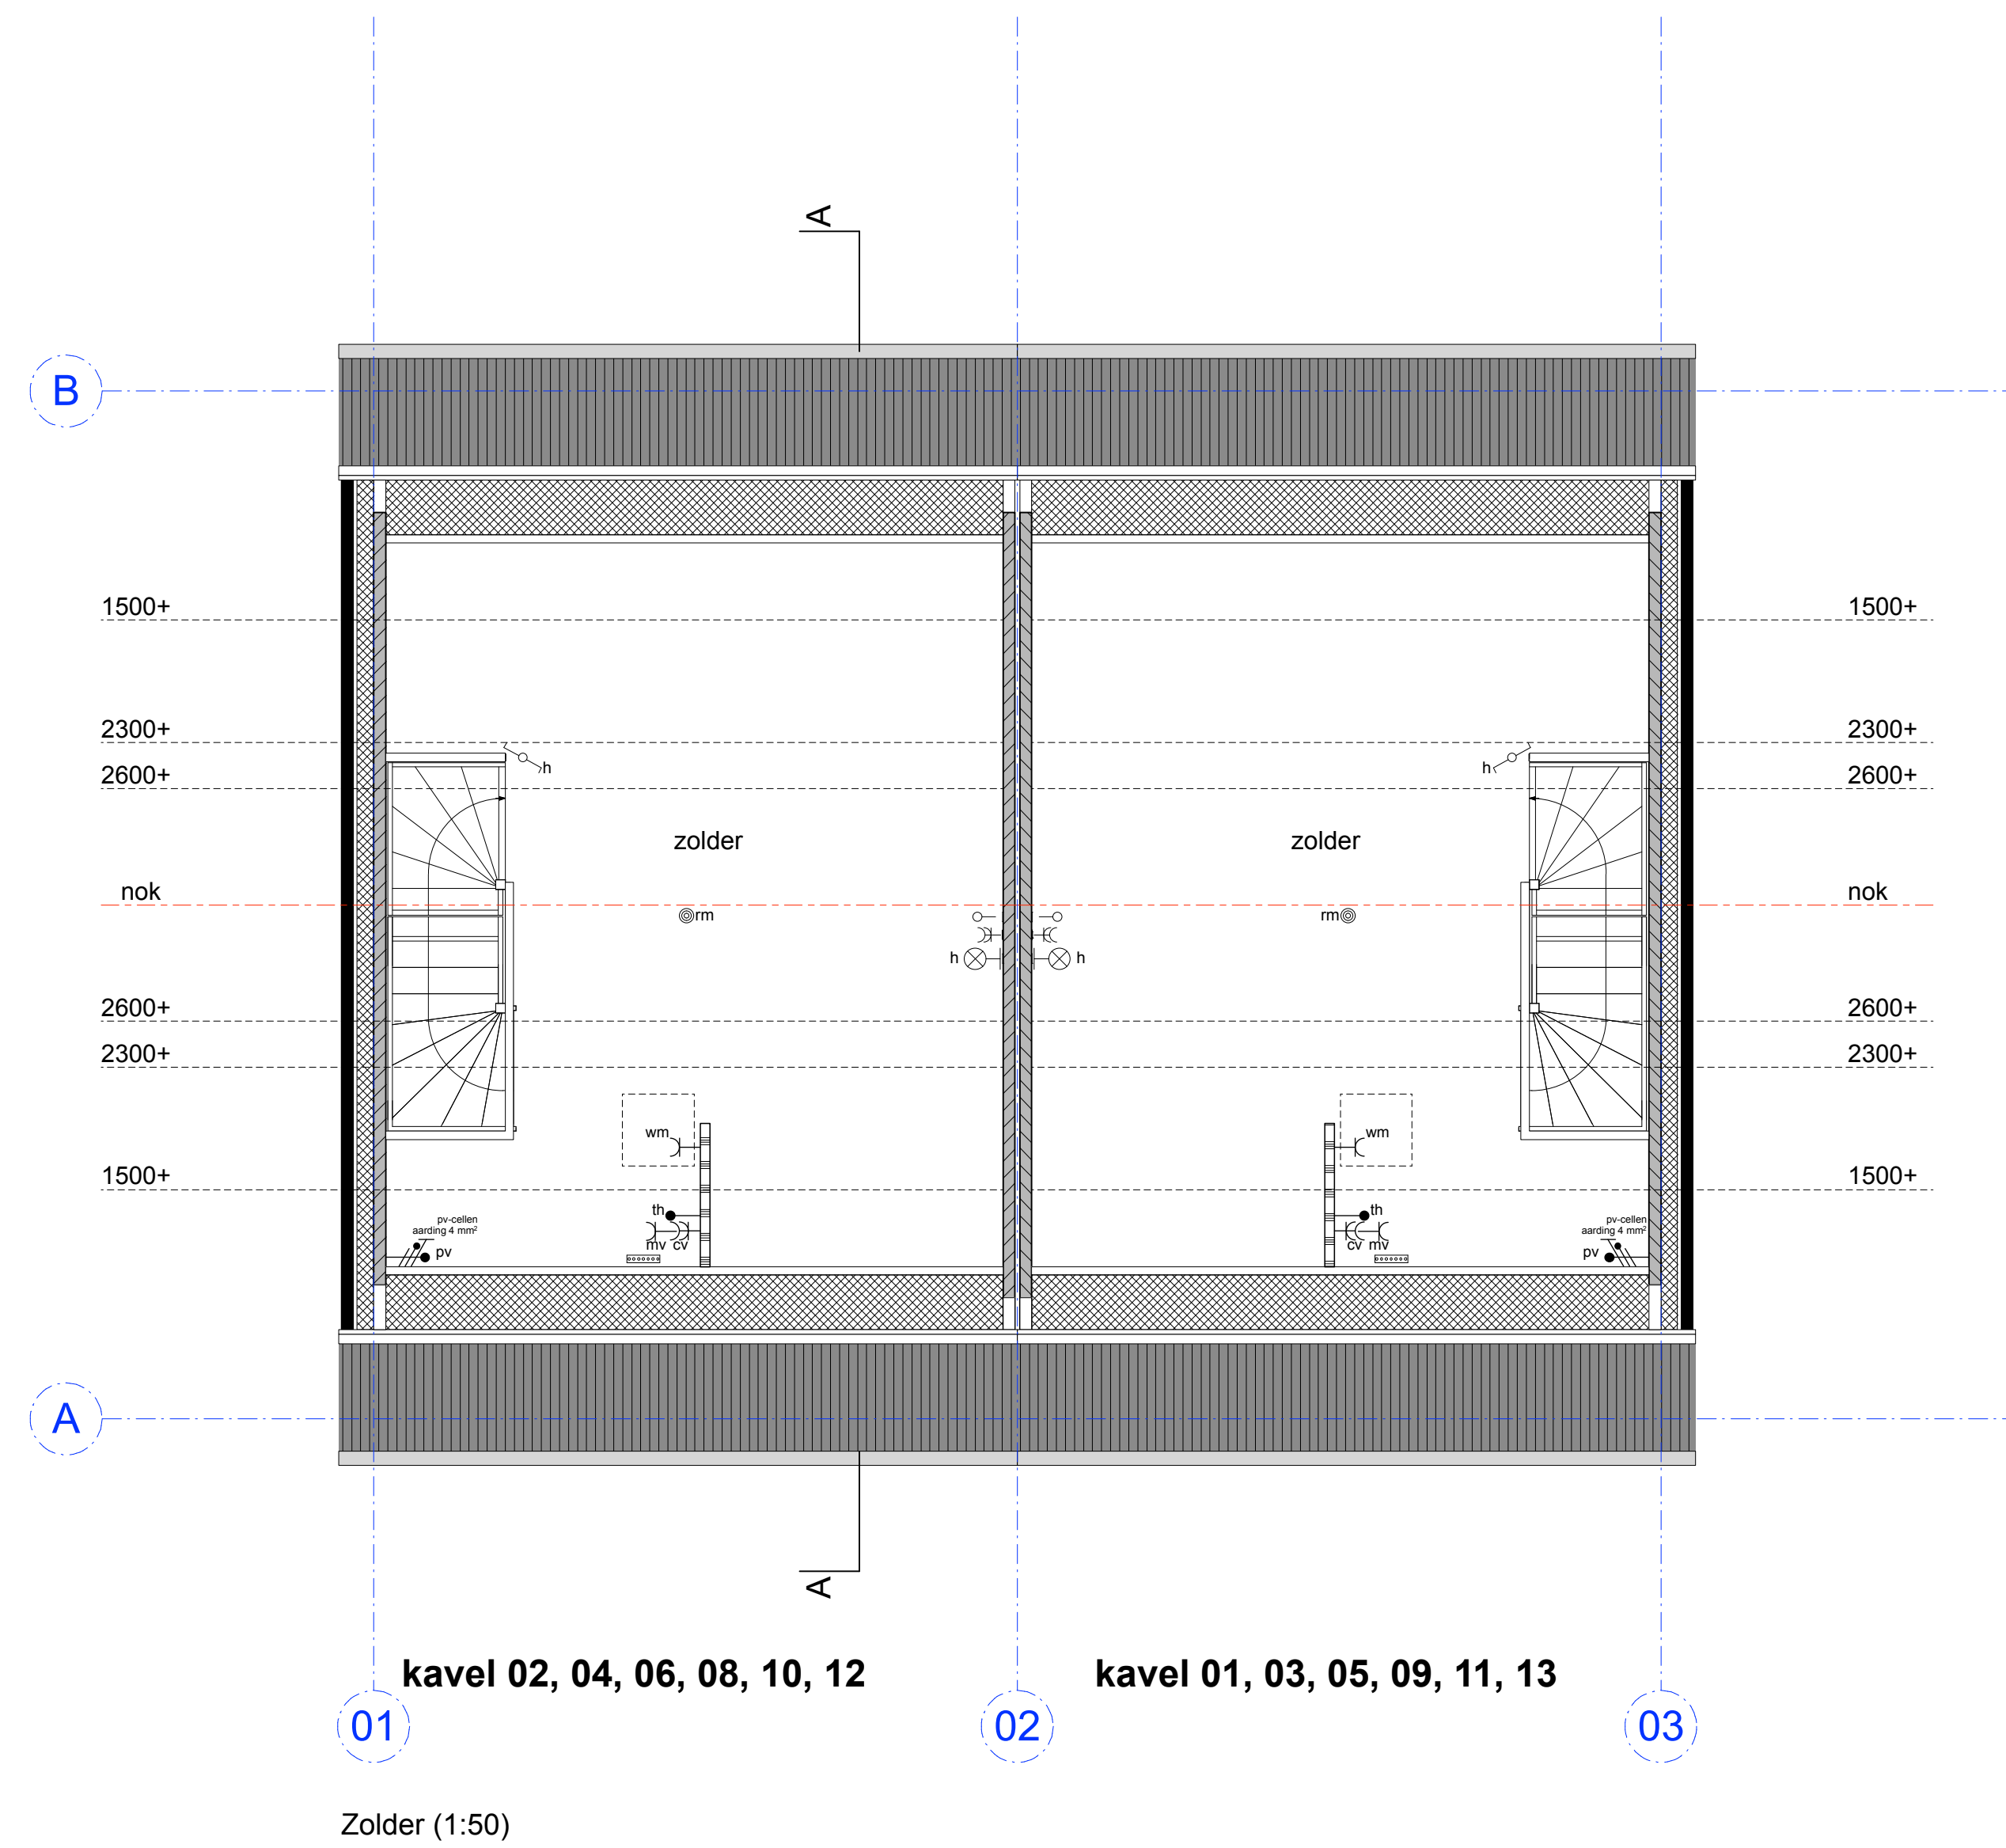