



Doorsnede AA (1:100)

kavel 07

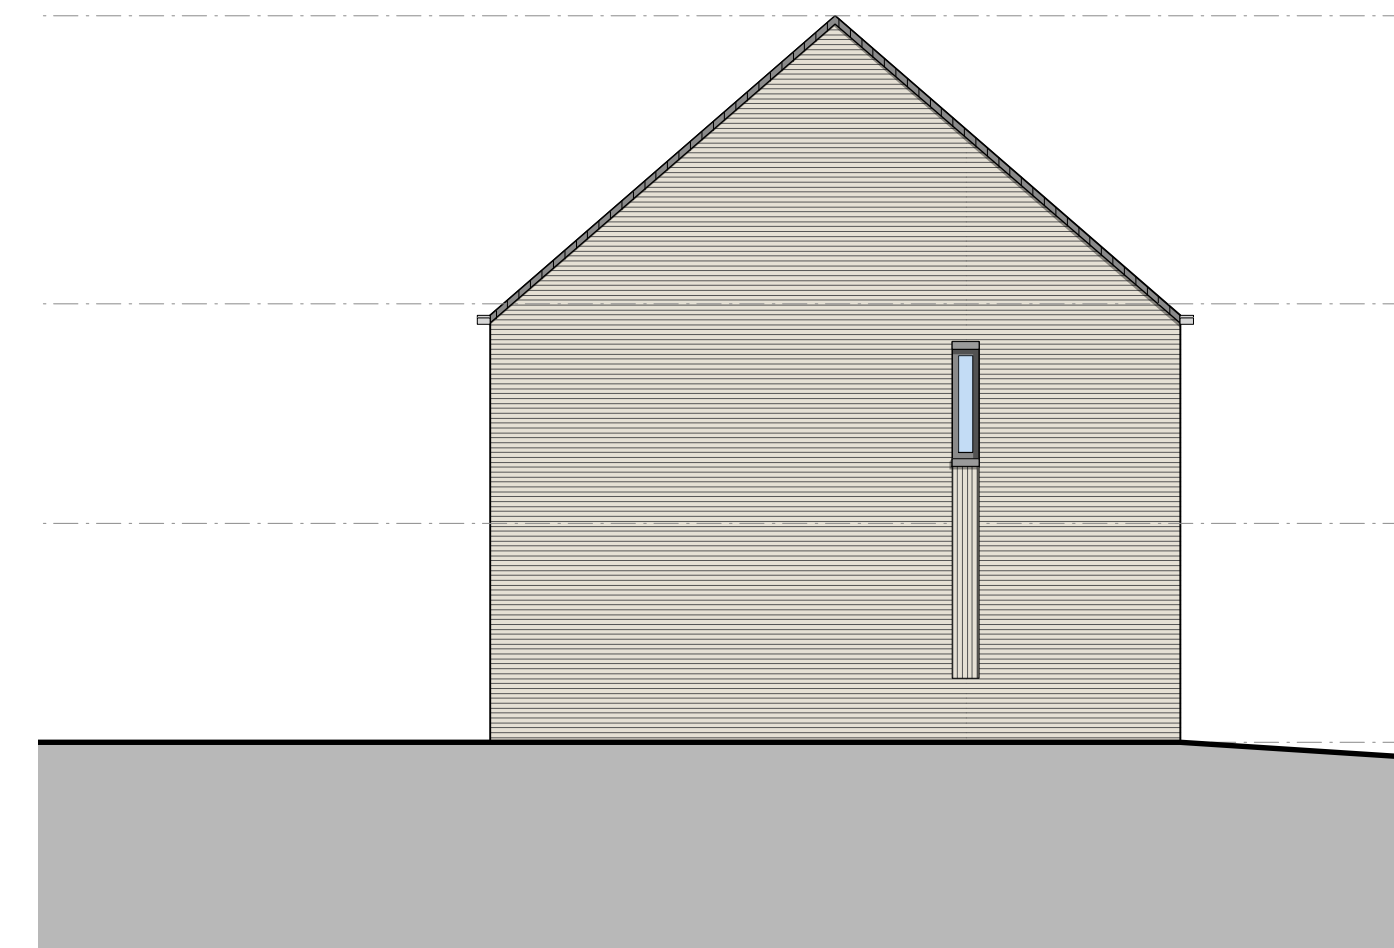


Linker zijgevel (1:100)

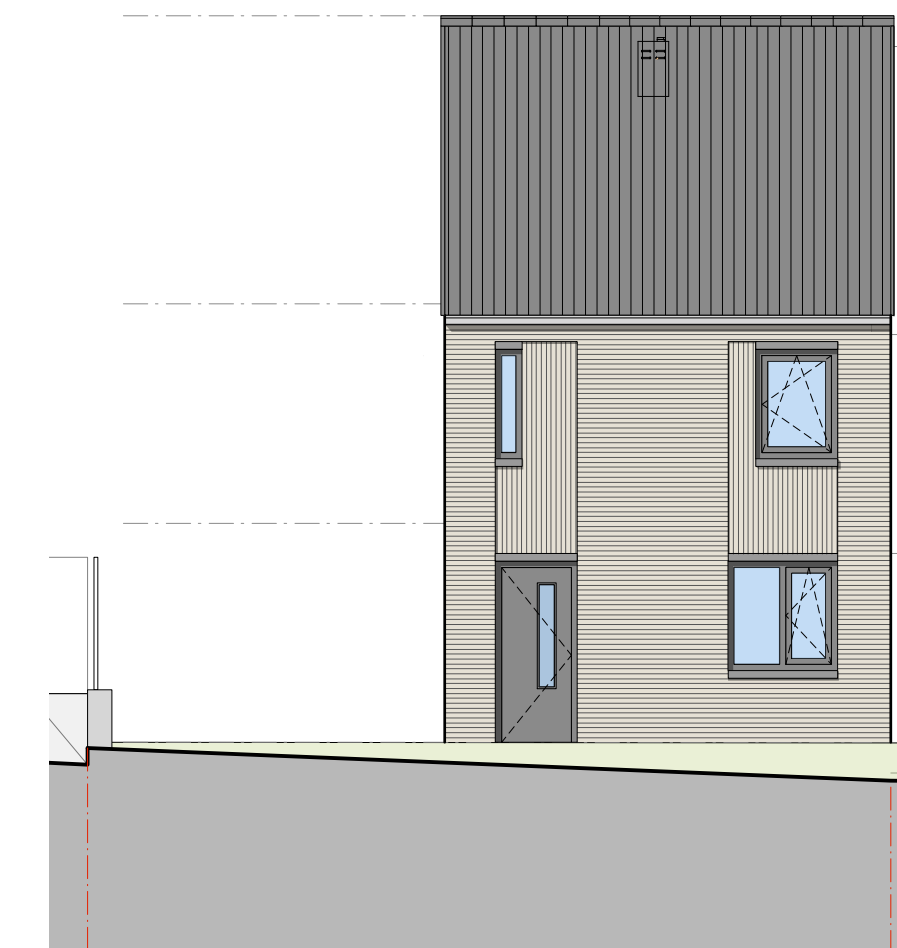


Voorgevel (1:100)


aantal en locatie van de PV panelen is indicatief e.e.a. volgens EPC berekening

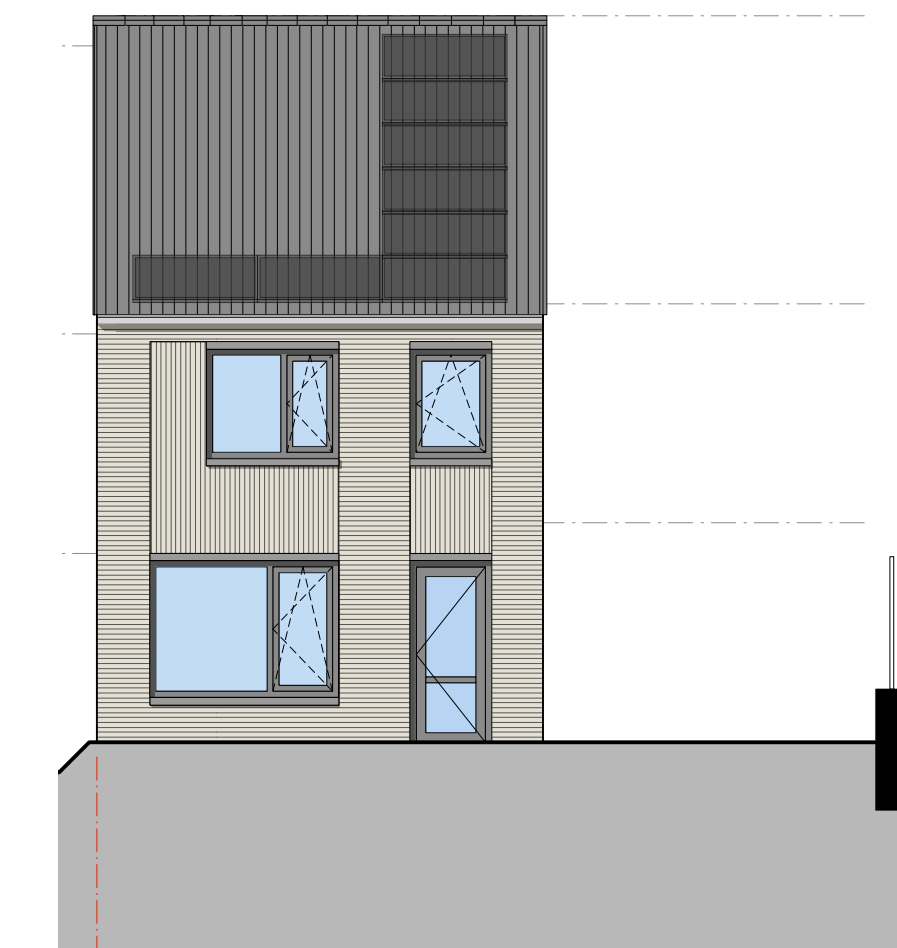

Achtergevel (1:100)

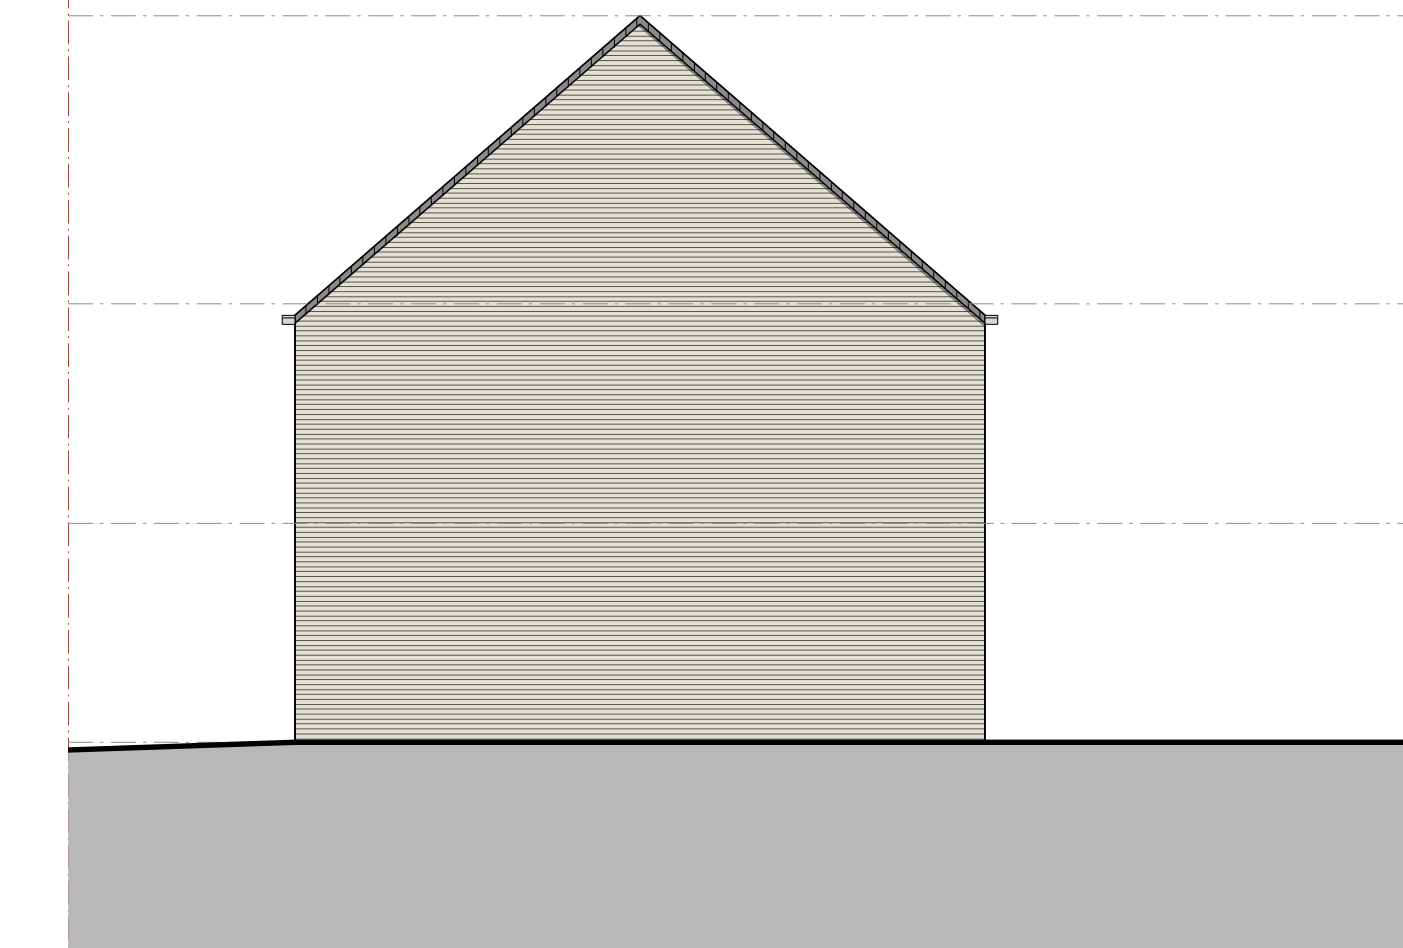


Rechter zijgevel (1:100)

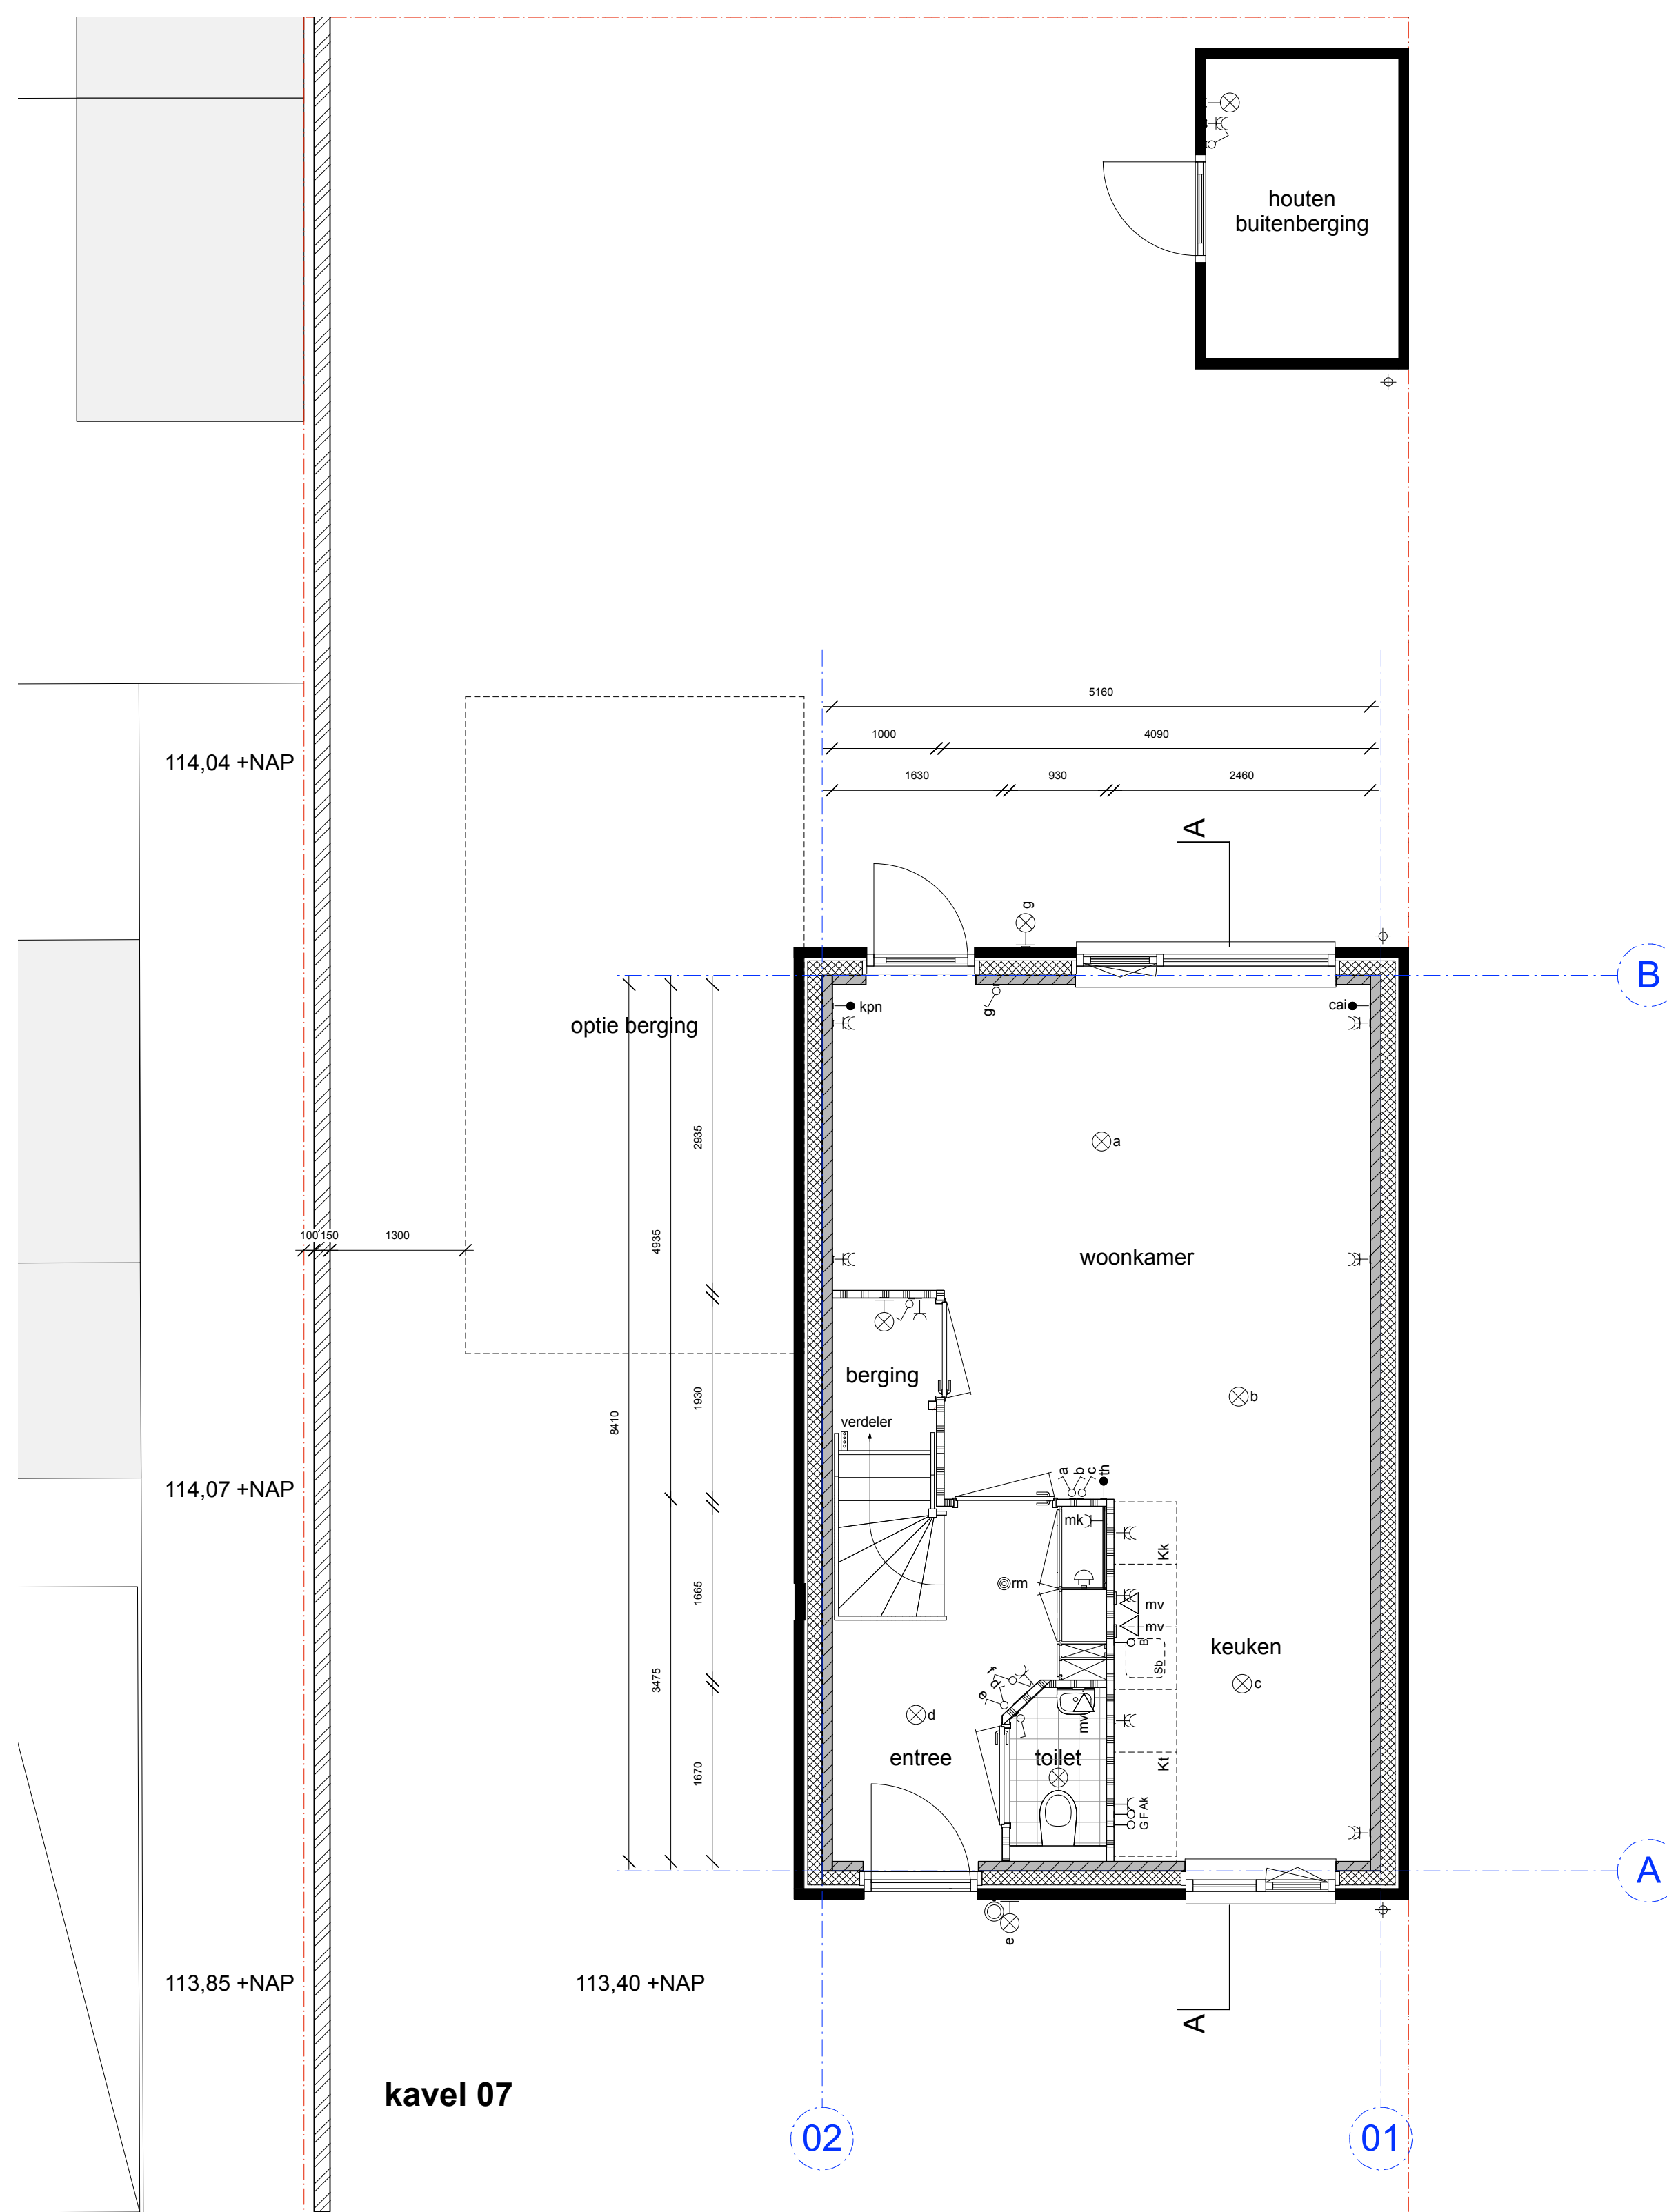


kavel 07

Begane grond (1:50)

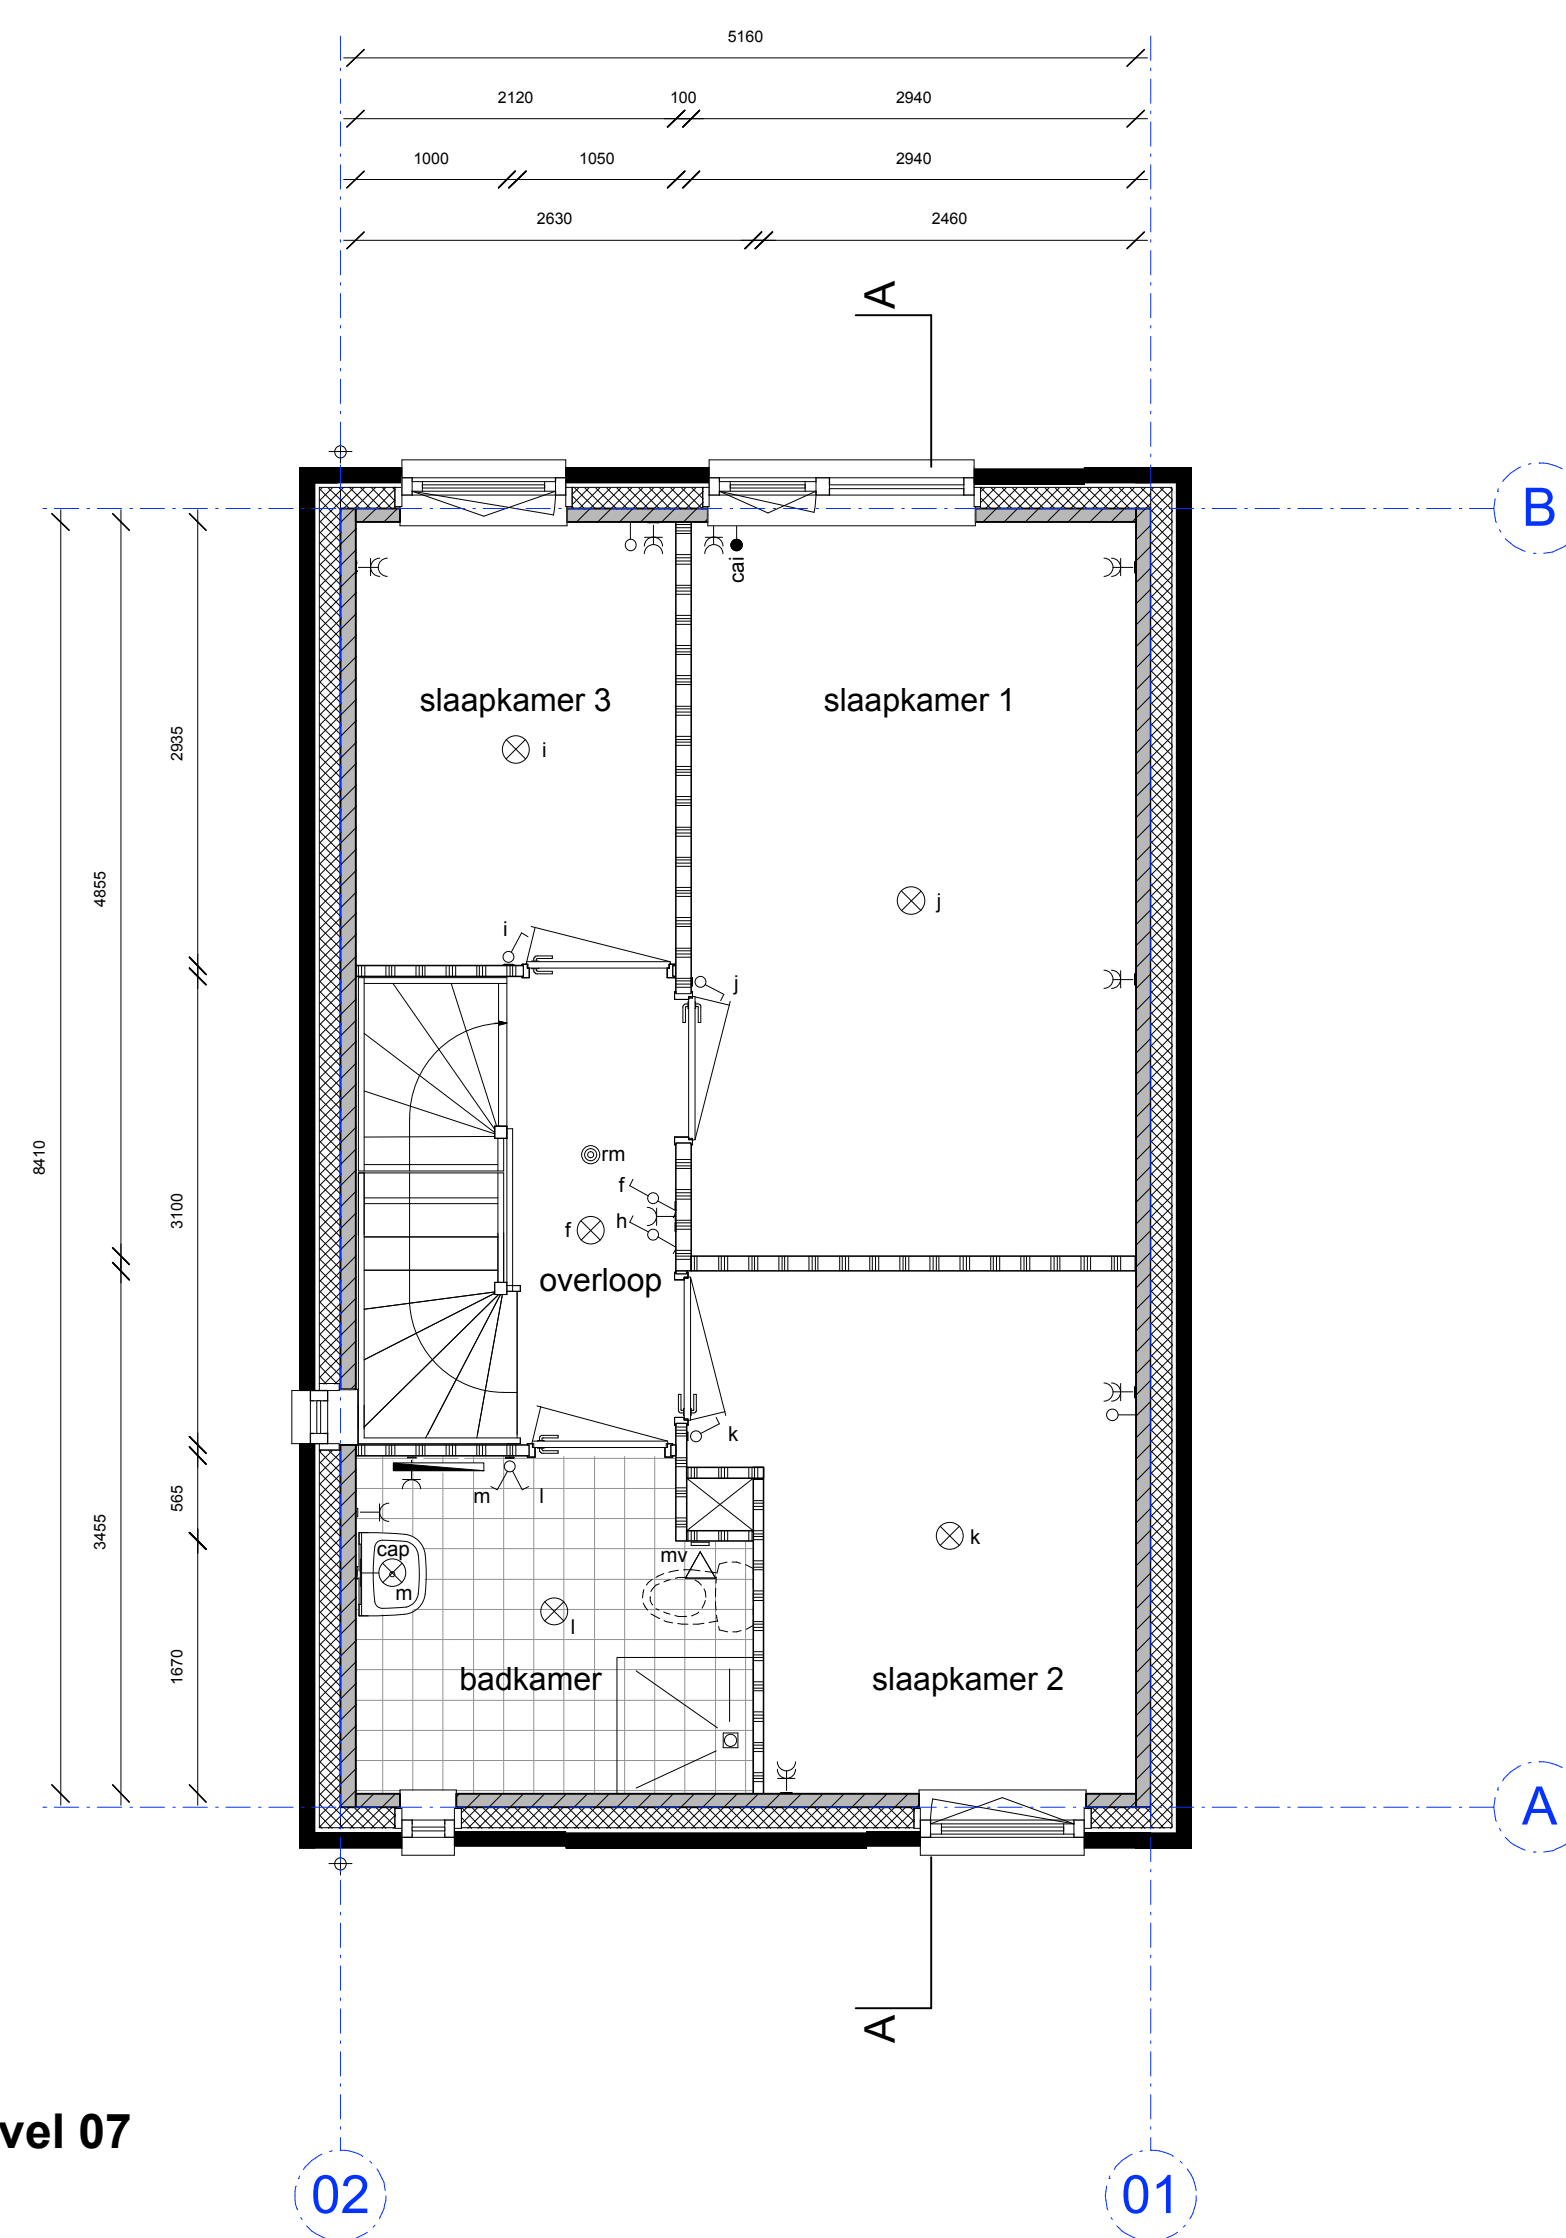

kavel 07

Verdieping (1:50)

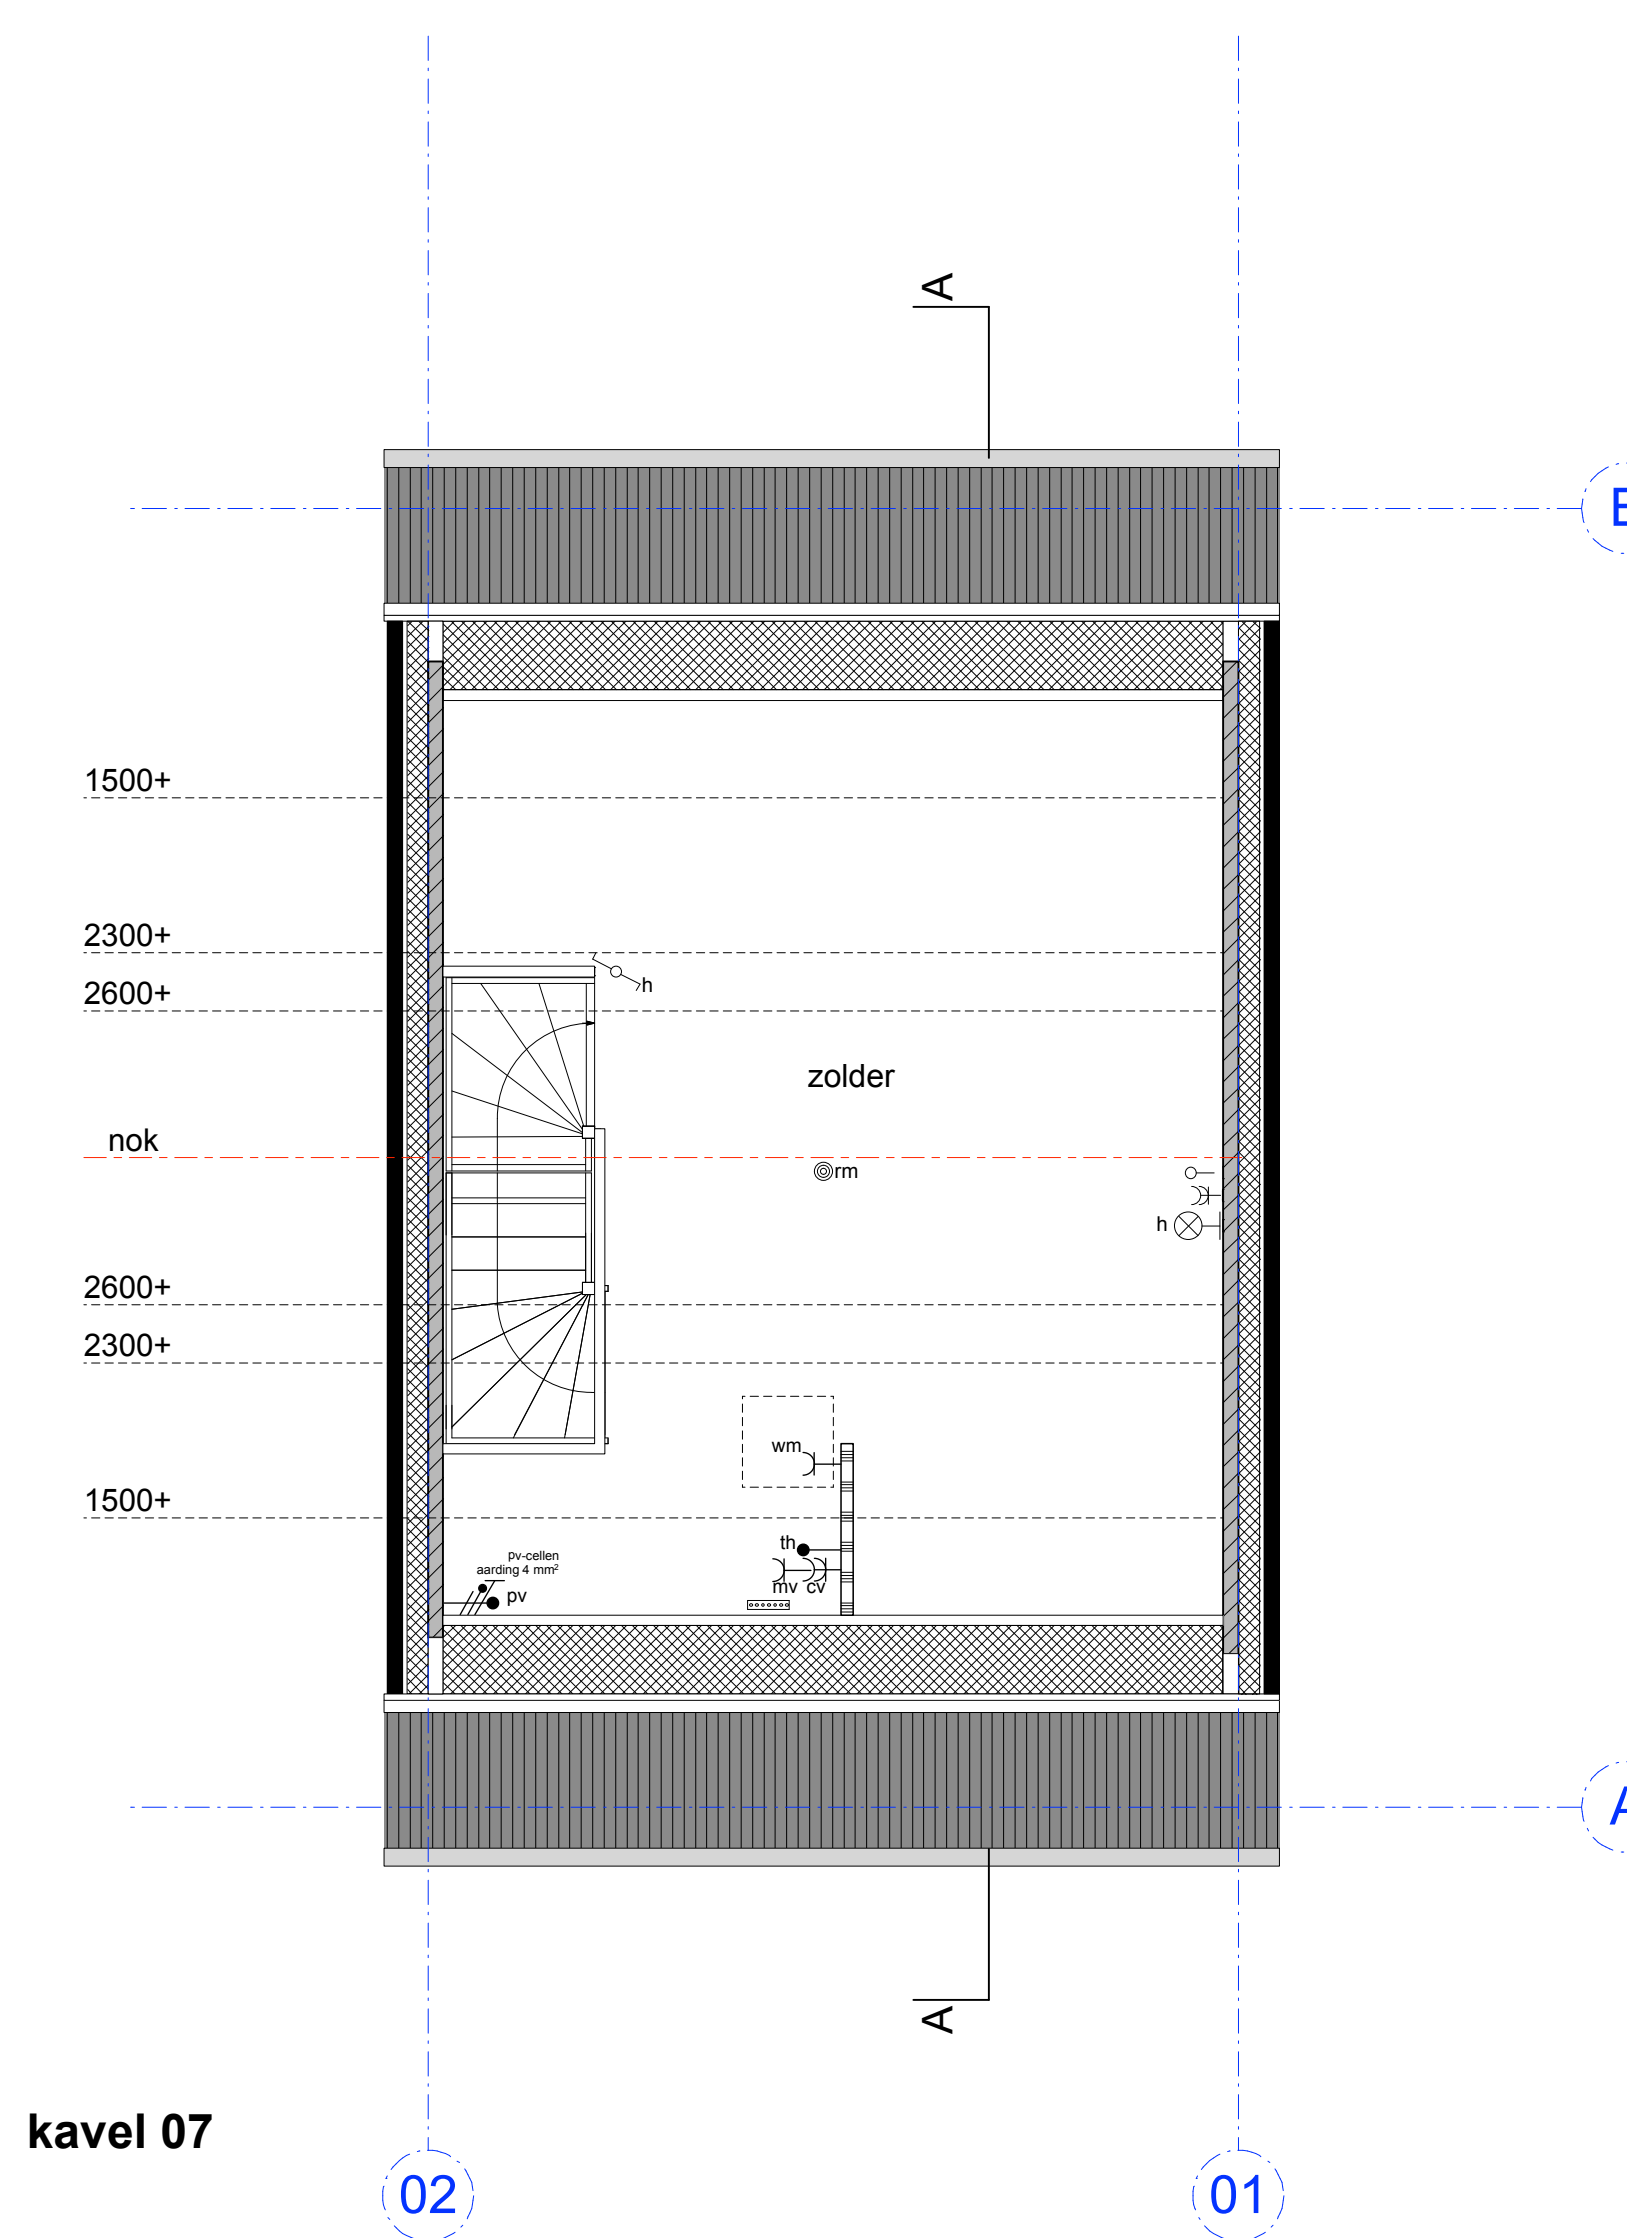

kavel 07

Zolder (1:50)

RENVOOI

loze leiding	centraal aardpunt
bedrade leiding	centrale verwarming
enkele wandcontactdoos met randaarde	hommelwaterafvoer
dubbele wandcontactdoos met randaarde	hoofdstad
enkeelpolige schakelaar	kozijnwiel
dubbeelpolige schakelaar	loze leiding
wisselschakelaar	mech. ventilatie unit
3-standen schakelaar	thermostaat
plafondlichtpunt	verdel. vloerverwarming
wandlichtpunt	spiegelkast
beldrukker	spiegelkast wasmachine
deurbel	
rookmelder	
mechanische ventilatie afzuiging	
maatvoering op deze tekening heeft betrekking op de bouwkundige wanden	

